COPIA CONFORME ALL'ORIGINALE

FEDERAZIONE ITALIANA SPORT INVERNALI

CERTIFICATO DI OMOLOGAZIONE NAZIONALE

LA PISTA: "RAZZO -LAGO" – RIOLUNATO - LE POLLE – CAE

(NOME PISTA – LOCALITA' - COMITATO REGIONALE)

È OMOLOGATA PER LA SEGUENTE SPECIALITÀ

Pista per (disciplina)	**GS**	**GS**	
Validità Maschile/Femminile	M ☒ F ☒	M ☒ F ☒	
Quota partenza (m.s.l.m.)	1595	1490	
Quota arrivo (m.s.l.m.)	1330	1330	
Dislivello (m)	265	160	
Lunghezza (m)	727	505	
Larghezza minima (m)	47	47	
Larghezza massima (m)	65	65	
IDONEA PER LE CATEGORIE:			
SUPER BABY/BABY		X	
CUCCIOLI		X	
RAGAZZI	X		
ALLIEVI	X		
ASPIRANTI	X		
JUNIORES	X		
SENIORES	X		
MASTER	X		

LA PISTA CORRISPONDE ALLE NORME R.T.F.

Omologatore: Enrico FERRETTI

NUMERO OMOLOGAZIONE: 19/070/CAE/A SCADENZA: 1 novembre 2029

PRESCRIZIONI DI SICUREZZA: Per quanto riguarda il rispetto delle norme di sicurezza, in occasione di disputa di manifestazioni inserite nel Calendario Nazionale o Regionale, resta confermato l'obbligo di attenersi alle disposizioni previste nella documentazione del Certificato di Omologazione (Verbale d'Ispezione, prot. FISI n. 257 del 11/01/2019), nonché alle eventuali ulteriori disposizioni della Giuria di volta in volta designata per i singoli eventi.

Milano, 11 gennaio 2019

Presidente Commissione Piste
Carlo Dal Pozzo

Riservato FISI

Protocollo N°. 257

Data: 11.1.2019

FEDERAZIONE ITALIANA SPORT INVERNALI

COMMISSIONE OMOLOGAZIONE PISTE

Verbale Ispezione Piste Sci Alpino

1. Ispettore: FERRETTI ENRICO — Data incarico: 26.06.18 — N. protocollo incarico: 3755

2. Località: RIOLUNATO-"LE POLLE" — Provincia: MO

CR: CAE — Nome della pista: RAZZO-LAGO

3. Ente gestore richiedente: CONSORZIO STAZIONE INVERNALE CIMONE

Indirizzo: VIA CIRCONVALLAZIONE 1 - 41029 SESTOLA

Tel: 393 3338923 — Fax: — Email: info@cimonesci.it

4. Già omologata da: SERRA PIETRO — N. precedente omologazione: 08/131/CAE/A

5.

Pista per (inserire disciplina GS, SL, SG o DH):	GS 1		GS 2							
	M ☒	L ☒	M ☒	L ☒	M ☐	L ☐	M ☐	L ☐	M ☐	L ☐
Quota partenza (m):	1595		1490							
Quota arrivo (m):	1330		1330							
Dislivello (m):	265		160							
Sviluppo in lunghezza (m):	727		505							
Larghezza minima (m):	47		47							
Larghezza massima (m):	65		65							
Pendenza media %:	36,5		31,7							
Pendenza massima %:	64,4		57,3							
Pendenza minima %:	11,9		11,9							
Orientamento partenza/arrivo:	NORD		NORD							
Idonea per Cat. SuperB./Baby			☒		☐		☐		☐	
Idonea per Cat. Cuccioli			☒		☐		☐		☐	
Idonea per Cat. Ragazzi	☒				☐		☐		☐	
Idonea per Cat. Allievi	☒				☐		☐		☐	
Idonea per Cat. Aspiranti	☒				☐		☐		☐	
Idonea per Cat. Juniores	☒				☐		☐		☐	
Idonea per Cat. Seniores	☒				☐		☐		☐	
Idonea per Cat. Master	☒				☐		☐		☐	

6. TRATTI CON LARGHEZZA INFERIORE AL MINIMO INDICATO SU R.T.F.:

Quota inizio	Quota fine	Sviluppo lunghezza	Larghezza minima	Note

7. In base ai parametri tecnici di cui alla tabella 5. ed ai tratti con larghezza inferiore al minimo da R.T.F. di cui al punto 6. la pista risulta omologabile:

SI ☒ **NO** ☐

8. Se la pista non risulta omologabile indicare per quale motivo e gli eventuali interventi che consentirebbero di rivalutare l'omologabilità della pista (passare quindi a data e firma del verbale, omettendo i punti da 9. a 18.) – Se la pista è omologabile lasciare questo campo vuoto (passare al punto 9.):

9. Possibilità di irrigazione: SI: ☒ NO: ☐ Innevamento programmato: SI: ☒ NO: ☐

10. Protezioni necessarie lungo la pista:

Da quota 1600 a quota 1452 rete A sul lato destro scendendo Da quota 1440 a quota 1340 rete A sul lato destro scendendo Da quota 1500 a quota 1475 rete B sul lato sinistro scendendo Da quota 1460 a quota 1430 rete B sul lato destro scendendo in corrispondenza delle interruzioni delle sopracitate reti A e protezione delle aste della neve programmata con materassi antiurto e reti B Da quota 1340 a quota 1330 rete B sul lato sinistro scendendo

11. Area di arrivo/i:

Larghezza	Lunghezza	Tipo protezioni	Note
40	70	Reti B e materassi anti urto casetta cronometraggio	Arrivo 2 a quota 1330

NB: LA GIURIA PUÒ RICHIEDERE PROTEZIONI AGGIUNTIVE A QUELLE PRESCRITTE SUL PRESENTE VERBALE IN CONSIDERAZIONE DELLE CONDIZIONI DELLA NEVE, DELLA TRACCIATURA, DELLA VISIBILITÀ, DELLA CATEGORIA DEGLI ATLETI IN GARA E DEL LIVELLO AGONISTICO DELLA COMPETIZIONE.

12. Modalità di evacuazione della pista in caso di incidente:

☐ Esclusivamente lungo la pista medesima

☒ Lungo altra/e pista/e (indicare il/i nome/i) :

Ariete

13. Possibilità di atterraggio dell'elicottero di soccorso:

Piazzola di elisoccorso in prossimità della zona partenza impianti

14. Località ospedale più vicino: Pavullo nel Frignano — km distanza dalla pista: 35

15. Sistemi di comunicazione partenza/arrivo e collegamenti elettrici:

Radio	N. radio disponibili: 10	
☒ Linea dedicata per comunicazioni in cuffia		
☐ Ponte radio fisso		
☒ Cavi dati interrati	N. coppie: 4	N. Derivazioni:
☐ Cavi dati aerei	N. coppie:	N. Derivazioni:
☒ Alimentazione elettrica	Tensione: ☒ 220 V ☒ 380 V	

16. Impianti di risalita a servizio della pista:

Nome impianto	Tipologia	N. Posti	Portata oraria	Note
Ariete	Seggiovia	4	1600	
Le Polle	Seggiovia	6	2400	

17. Persone presenti all'ispezione oltre all'omologatore:

Cognome e nome	Mansione	N. cellulare	Email	Note
Magnani Andrea	Responsabile stazione	393 3338923	info@cimonesci.it	

18. Morfologia e caratteristiche del terreno:

Terreno con fondo erboso


19. Osservazioni generali e conclusioni:

Pista tecnica nel primo tratto adatta ad atleti evoluti. Mediamente facile nel tratto centrale e finale adatta a categorie giovanili

Data sopralluogo: 22.10.2018 — Data verbale: 29.10.18

Firma :



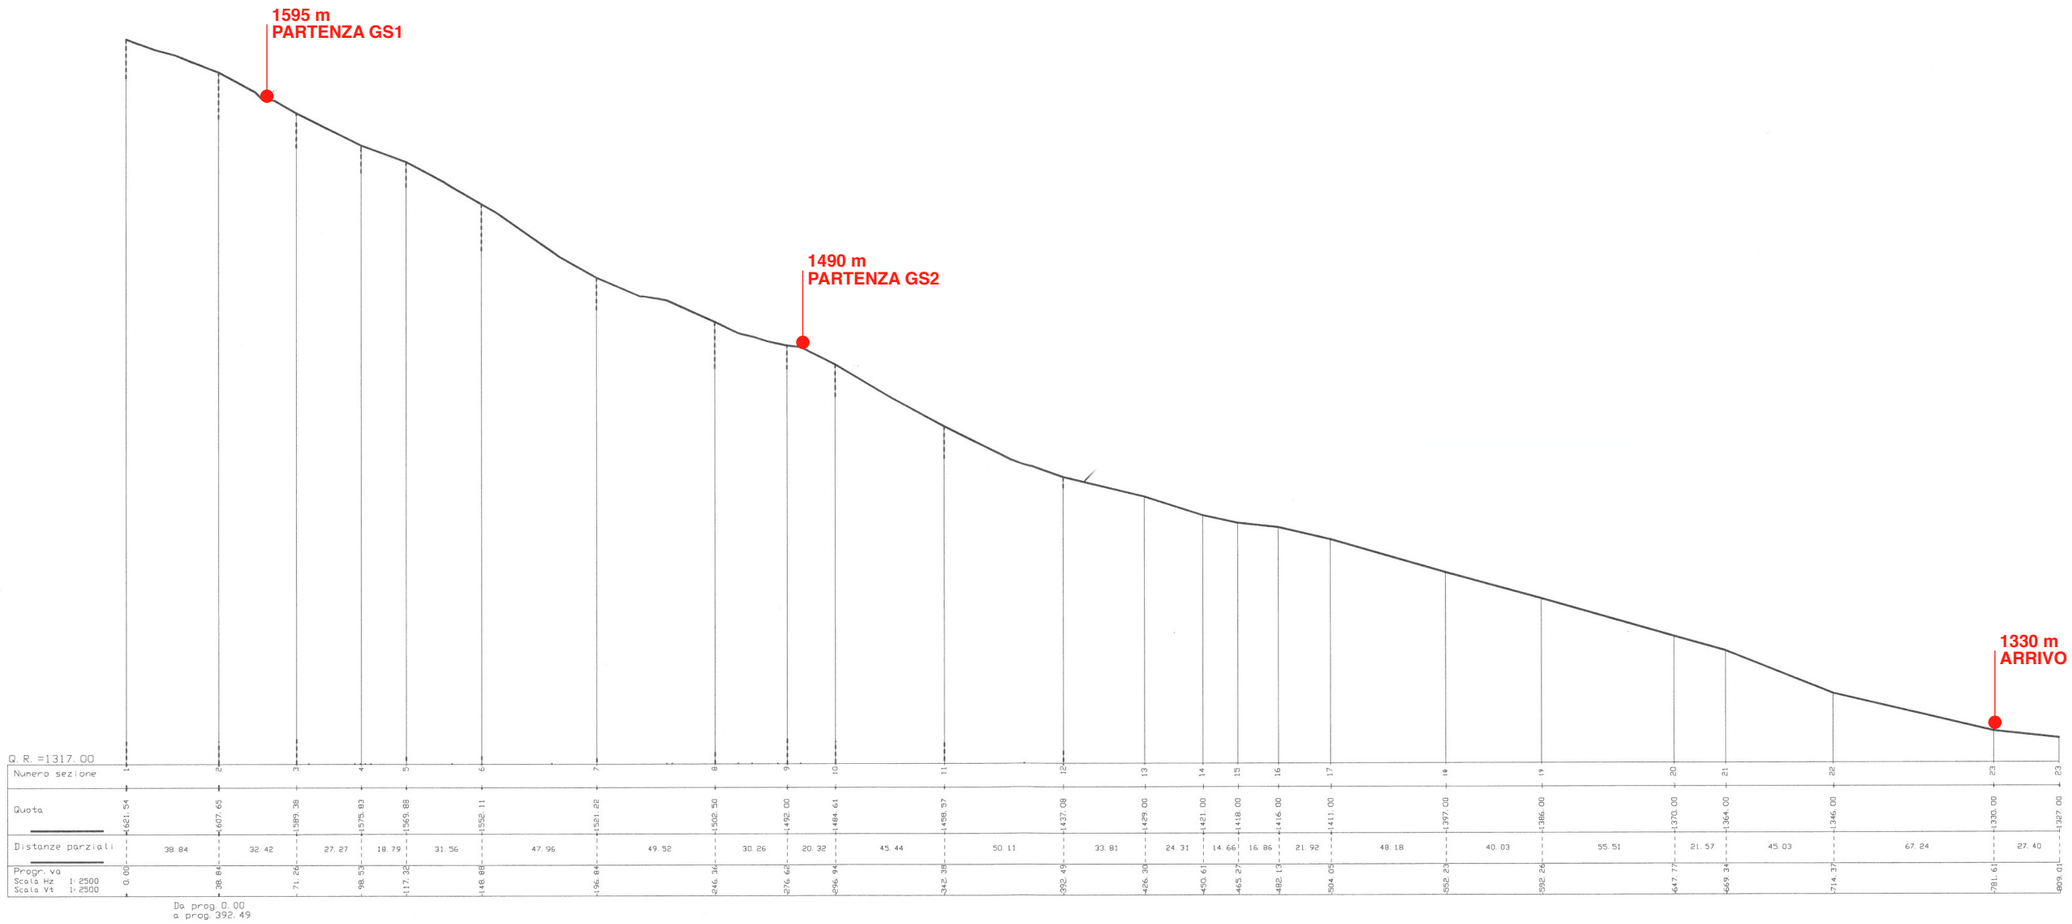

Q. R. =1317.00

Numero sezione	1	2	3	4	5	6	7	8	9	10	11	12	13	14	15	16	17	18	19	20	21	22	23	23
Quota	1621.54	1607.65	1589.38	1575.83	1569.88	1552.11	1521.22	1502.50	1492.00	1484.61	1458.57	1437.08	1429.00	1421.00	1418.00	1416.00	1411.00	1397.00	1386.00	1370.00	1364.00	1346.00	1330.00	1327.00
Distanze parziali		38.84	32.42	27.27	18.79	31.56	47.96	49.52	30.26	20.32	45.44	50.11	33.81	24.31	14.66	16.86	21.92	48.18	40.03	55.51	21.57	45.03	67.24	27.40
Progr. va	0.00	38.84	71.26	98.53	117.32	148.88	196.84	246.36	276.62	296.94	342.38	392.49	426.30	450.61	465.27	482.13	504.05	552.23	592.26	647.77	669.34	714.37	781.61	809.01

Scala Hz 1:2500
Scala Vt 1:2500

Da prog. 0.00
a prog. 392.49

Località
CIMONE - RIOLUNATO (MO)

Nome della pista
RAZZO - LAGO


Specialità
SLALOM GIGANTE (GS)

Elaborato
PROFILO LONGITUDINALE

Scala

Omologatore
FERRETTI ENRICO

OMOLOGAZIONI PISTE F.I.S.I.

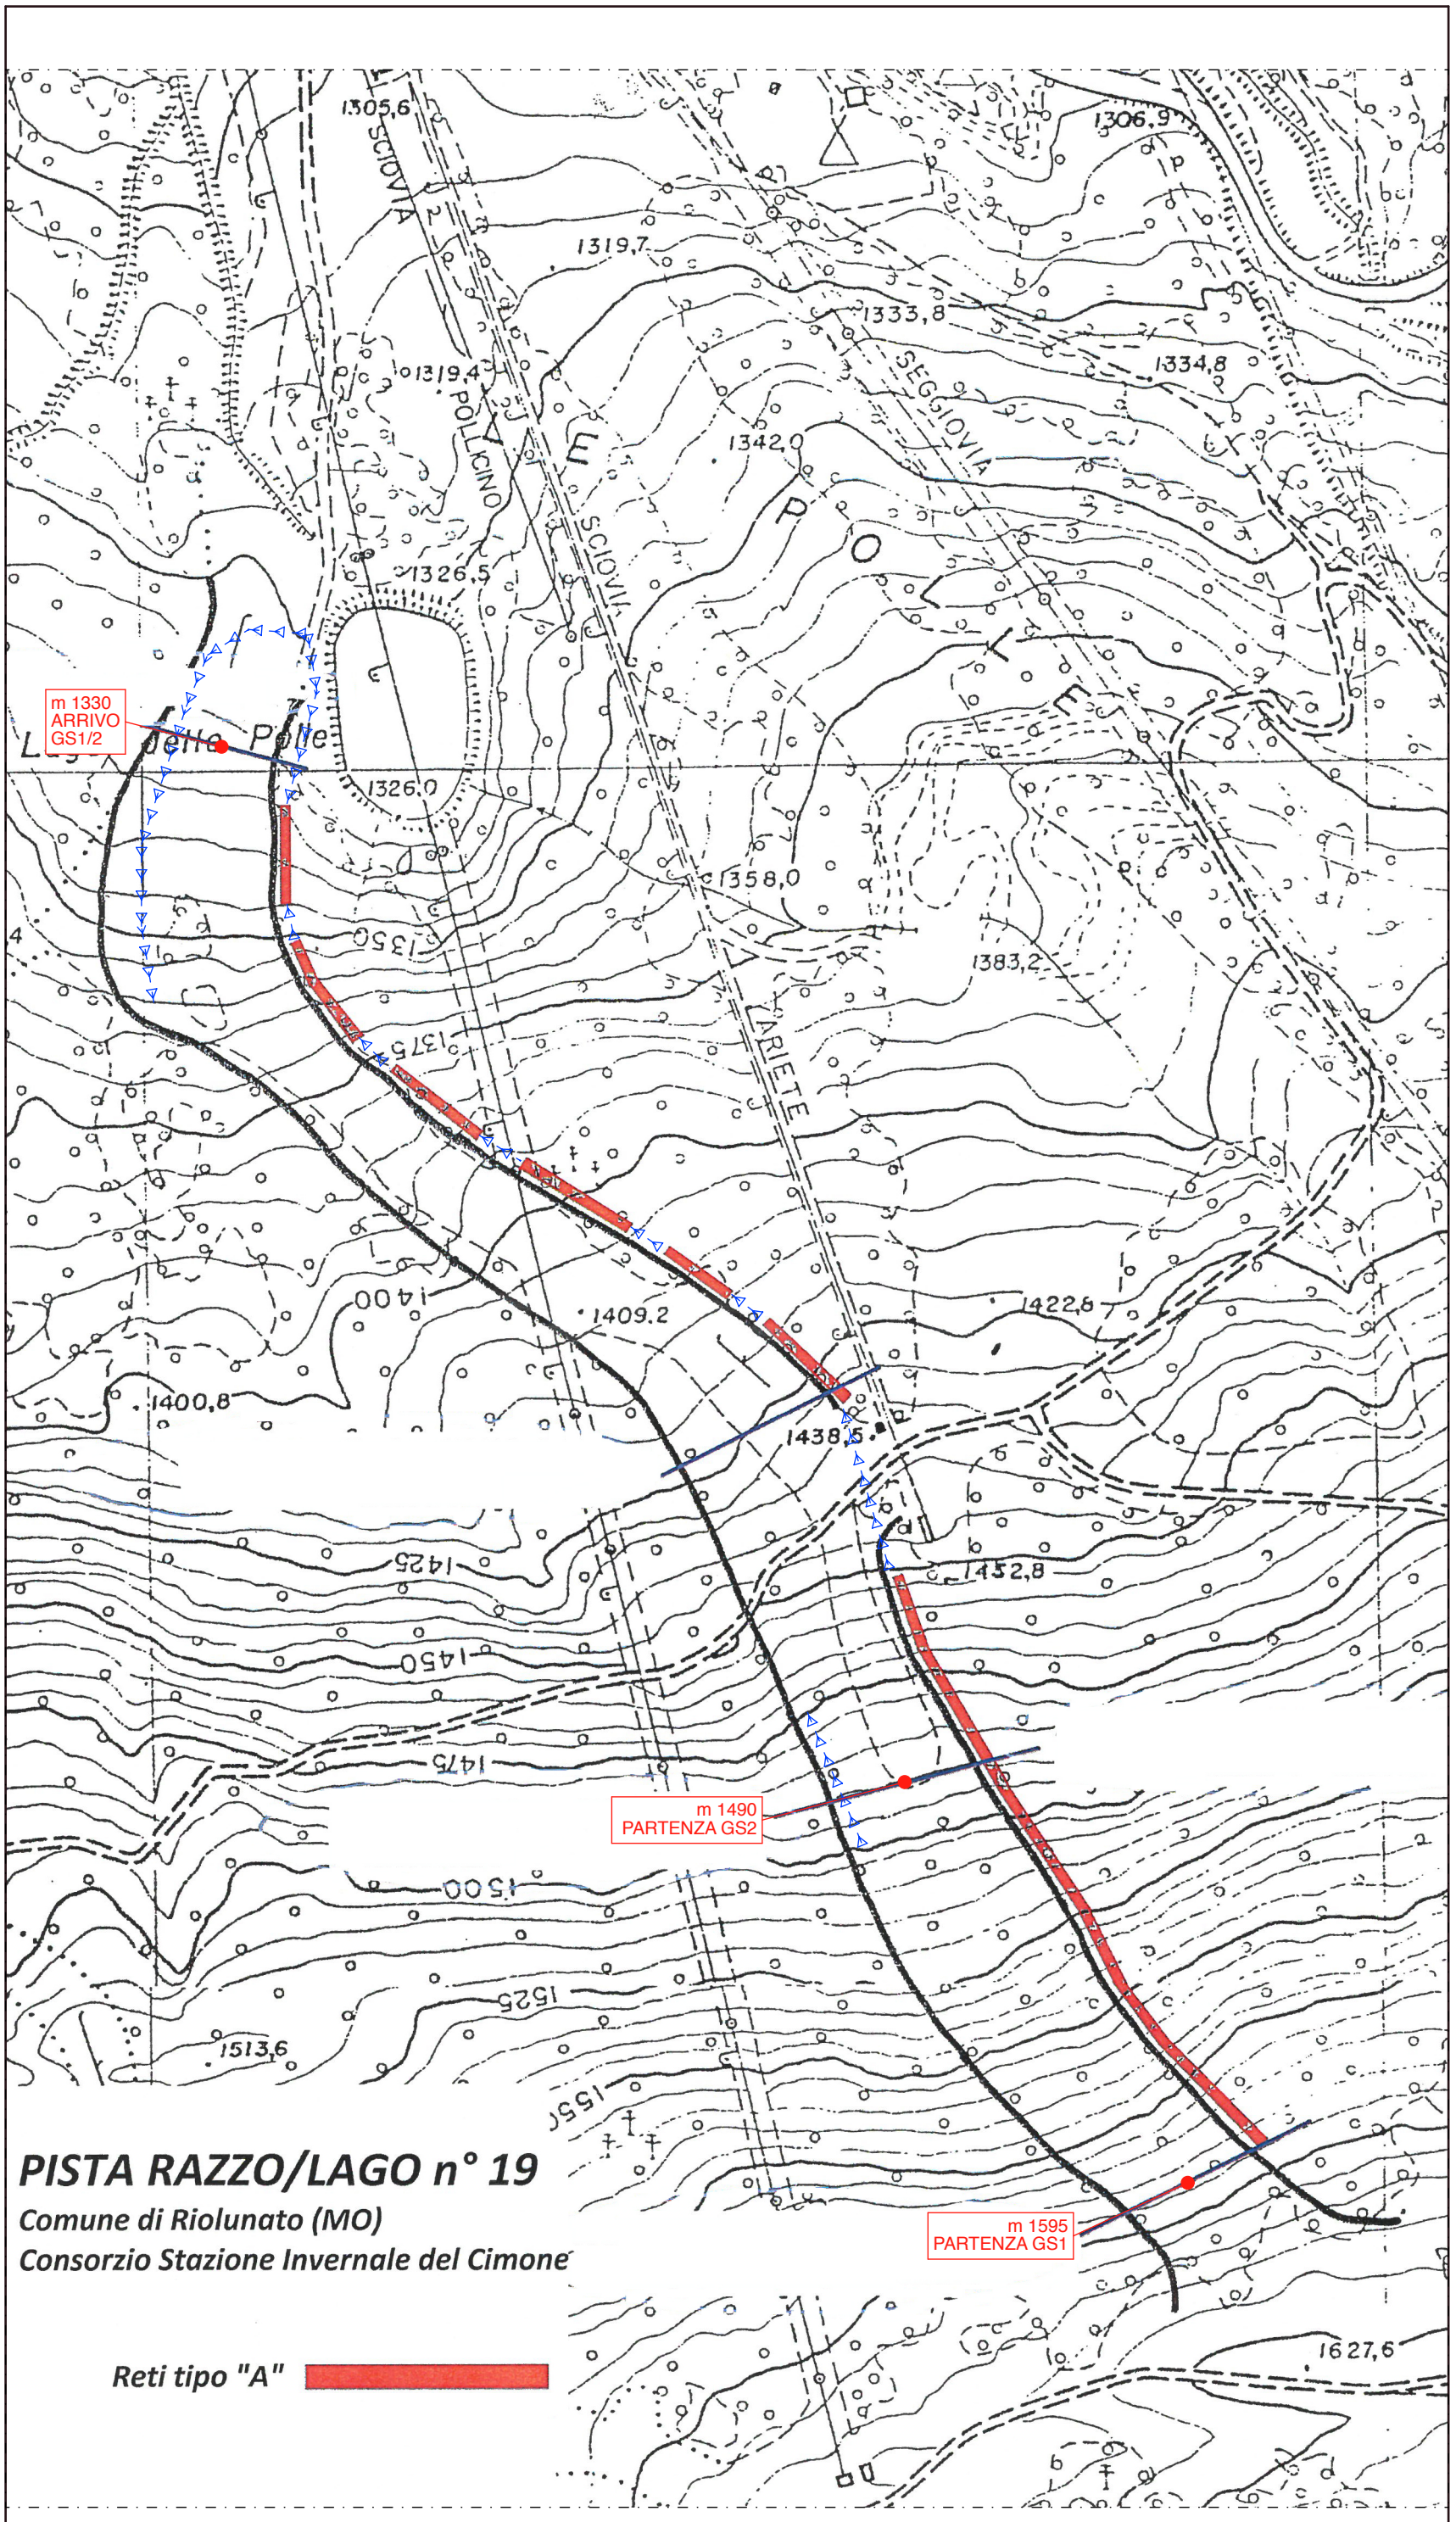

N

LEGENDA

Rete di protezione
di tipo "B"

Località
CIMONE - RIOLUNATO (MO)

Nome della pista
RAZZO - LAGO


Specialità
SLALOM GIGANTE (GS)

Elaborato
PLANIMETRIA

Scala

Omologatore
FERRETTI ENRICO

OMOLOGAZIONI PISTE
A.I.N.E.
Ferretti

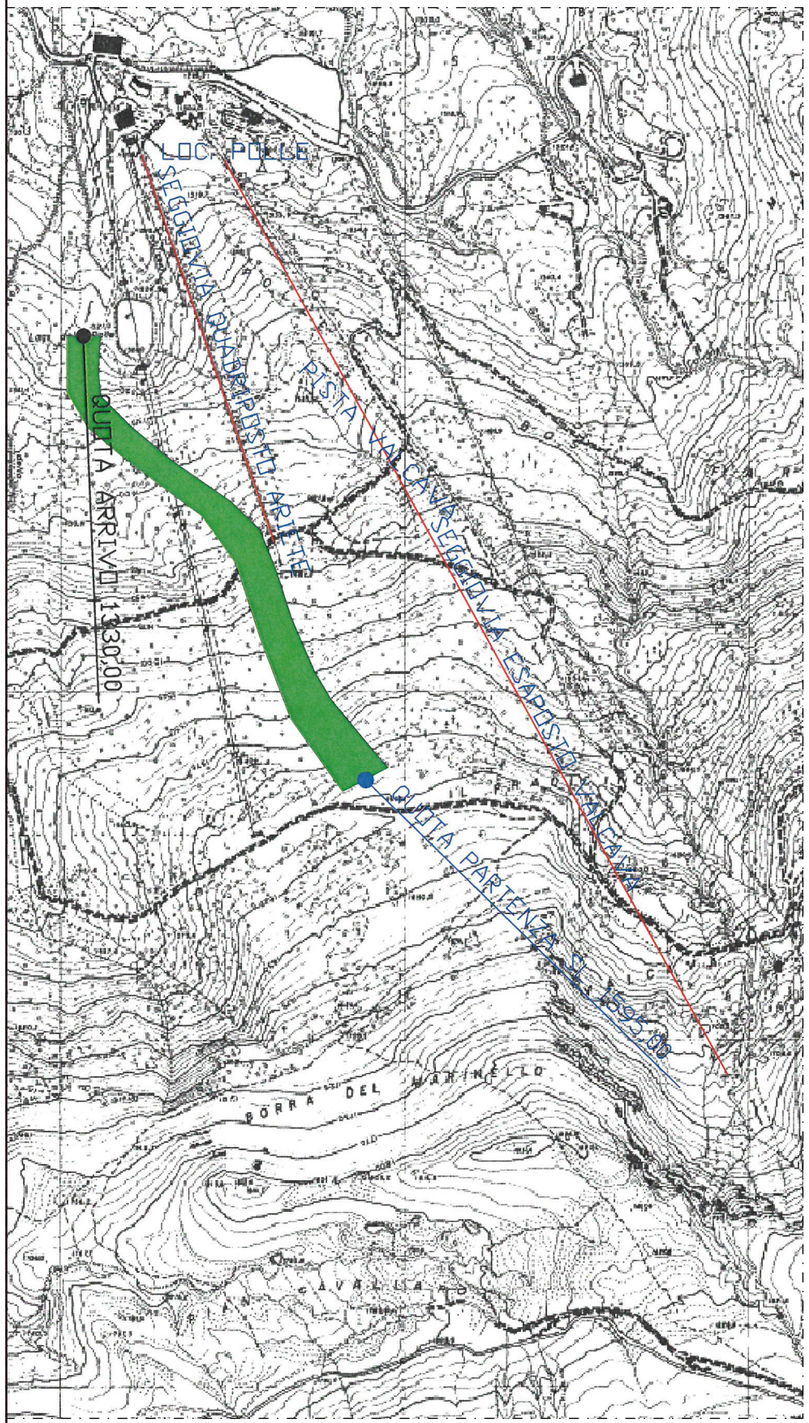





Località
CIMONE - RIOLUNATO (MO)

Nome della pista
RAZZO - LAGO

Specialità
SLALOM GIGANTE (GS)

Elaborato
INQUADRAMENTO

Scala

Omologatore
FERRETTI ENRICO

OMOLOGAZIONI PISTE
A.I.N.E.
F. Ferretti